
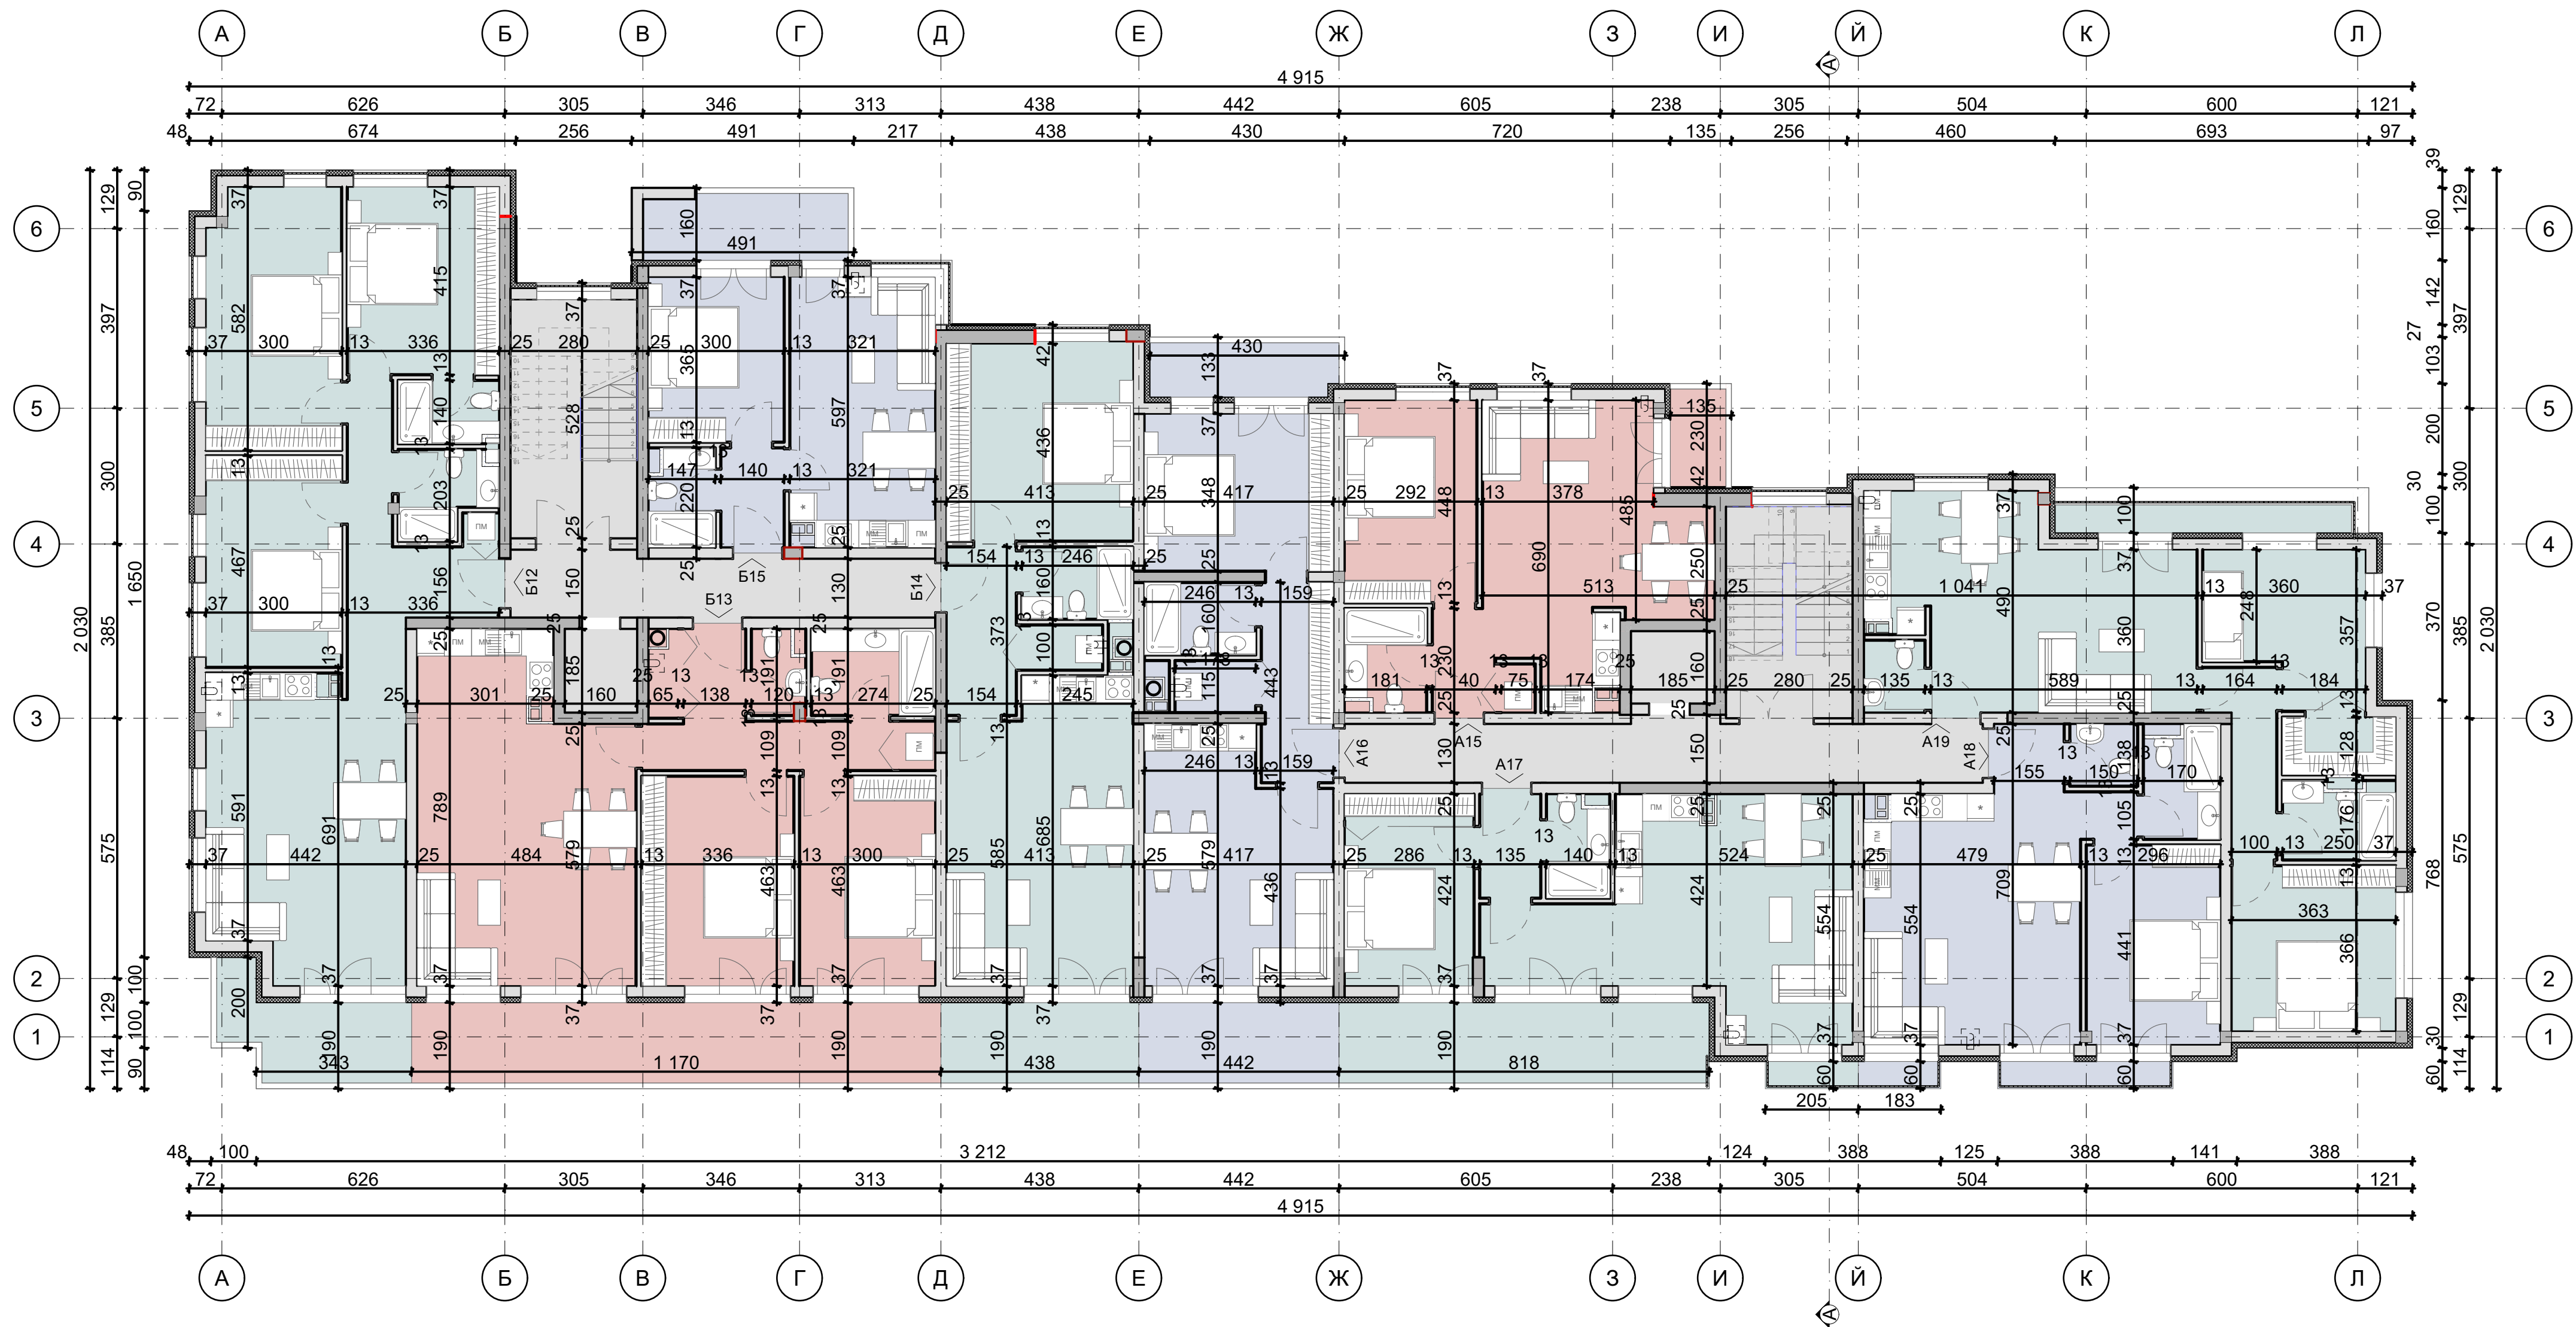


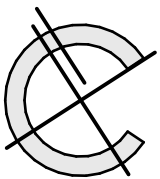

Етаж 4 - Вход А	
Обект	Застроена площ
Ап. А15	58,36 кв.м.
Ап. А16	73,61 кв.м.
Ап. А17	75,41 кв.м.
Ап. А18	60,67 кв.м.
Ап. А19	90,34 кв.м.

Етаж 4 - Вход Б	
Обект	Застроена площ
Ап. Б12	118,28 кв.м.
Ап. Б13	116,47 кв.м.
Ап. Б14	73,91 кв.м.
Ап. Б15	50,96 кв.м.

"ЕН. ДЖИ. ПРОЕКТ" ЕООД

ОБЕКТ:			
Възложител:			ЧАСТ: АРХ
Чертеж:	Разпределение Етаж 4		М 1:100
Проектант:	арх. Д. Шишков		
Съгласувал:	Паркоустр.:	ланд. арх. В. Калайкова	ФАЗА: ИП
	Геодезия:	инж. М. Василева	ЧЕРТЕЖ: 6
Управител:	инж. Нели Гулишева		2024 г.